


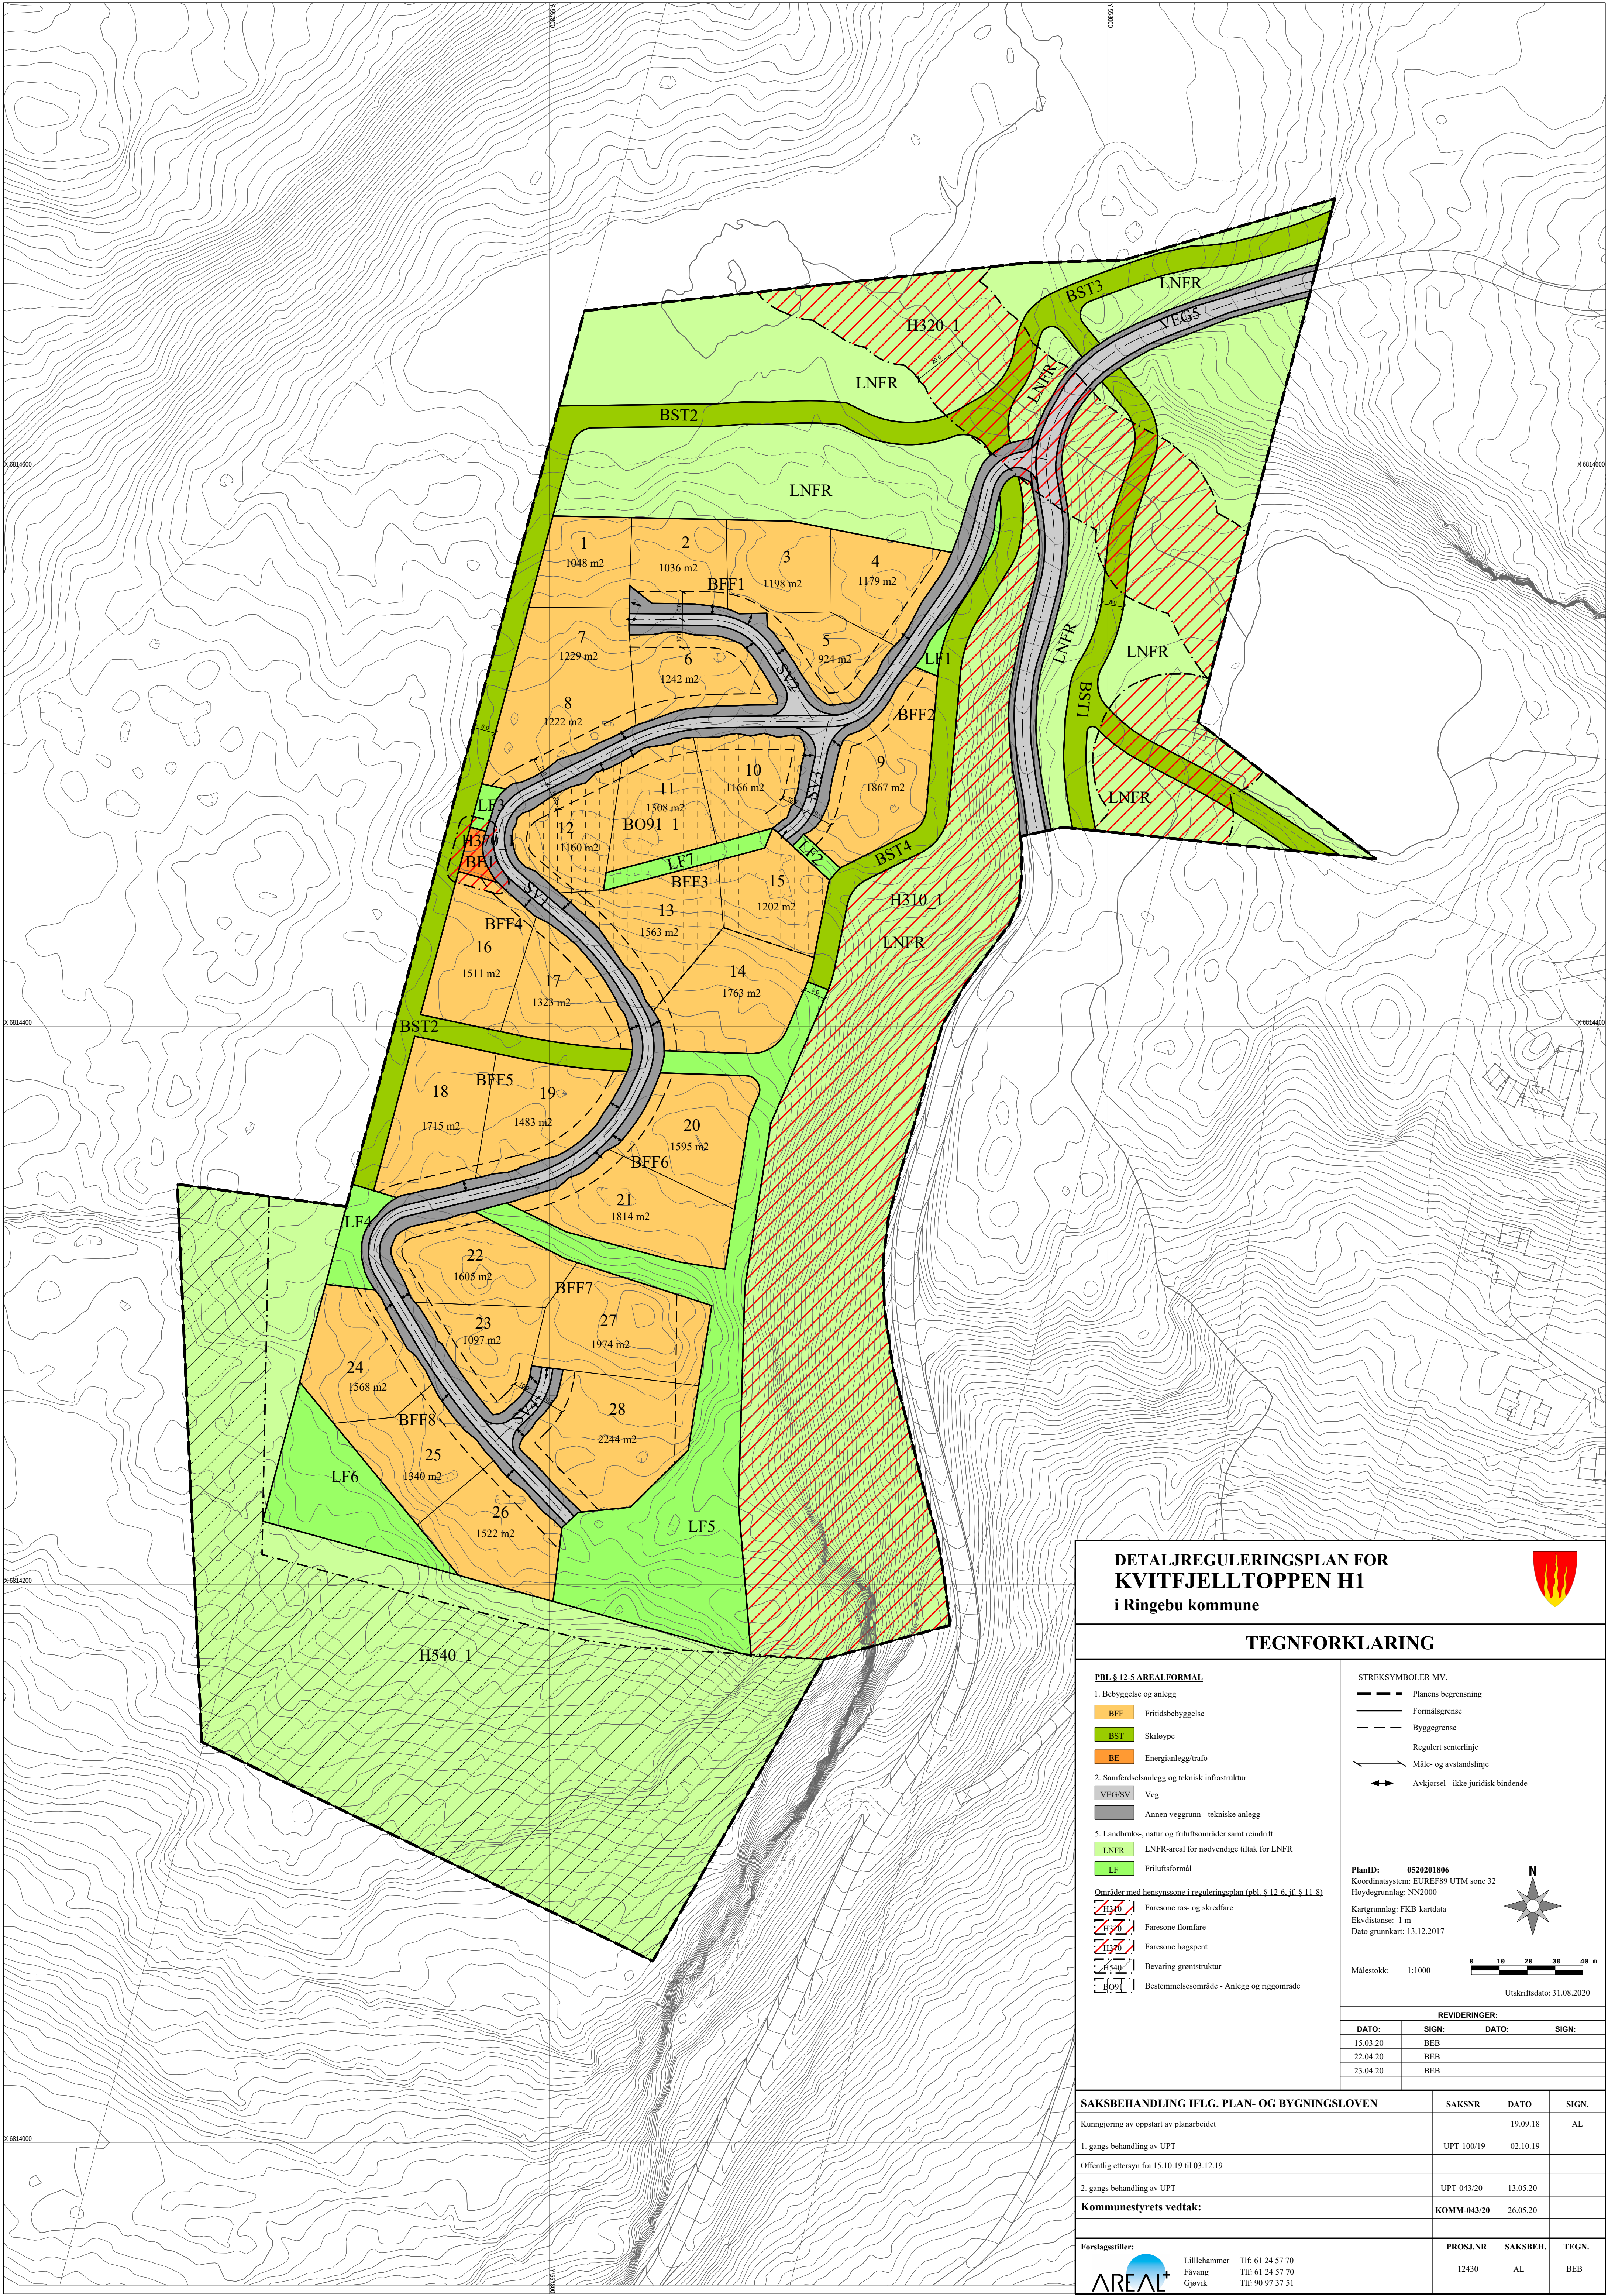

DETALJREGULERINGSPLAN FOR
KVITFJELLTOPPEN H1
i Ringebu kommune



TEGNFORKLARING

PBL § 12-5 AREALFORMÅL

1. Bebyggelse og anlegg

- BFF Fritidsbebyggelse
- BST Skiløype
- BE Energianlegg/trafo

2. Samferdselsanlegg og teknisk infrastruktur

- VEG/SV Veg
- Åppen vegg grunn - tekniske anlegg

5. Landbruks-, natur og friluftsområder samt reindrift

- LNFR LNFR-areal for nødvendige tiltak for LNFR
- LF Friluftsmål

Områder med hensynssone i reguleringsplan (pbl. § 12-6, jf. § 11-8)

- H320 Faresone ras- og skredfare
- H320 Faresone flomfare
- H320 Faresone høgsent
- H540 Bevaring grønstruktur
- BO91 Bestemmelsesområde - Anlegg og riggområde

STREKSYSMBOLER MV.

- Planens begrensnig
- Formalsgrense
- Byggsgrense
- Regulert senterlinje
- Måle- og avstandslinje
- Avkjørsel - ikke juridisk bindende

PlanID: 0520201806
Koordinatsystem: EUREF89 UTM sone 32
Høydegrunnlag: NN2000
Kartgrunnlag: FKB-kartdata
Ekdistanse: 1 m
Dato grunnkart: 13.12.2017

Målestokk: 1:1000
Utskriftsdato: 31.08.2020

REVIDERINGER:			
DATO:	SIGN:	DATO:	SIGN:
15.03.20	BEB		
22.04.20	BEB		
23.04.20	BEB		

SAKSBEHANDLING IFLG. PLAN- OG BYGNINGSLOVEN	SAKSNR	DATO	SIGN.
Kommegjøring av oppstart av planarbeidet		19.09.18	AL
1. gangs behandling av UPT	UPT-100/19	02.10.19	
Offentlig ettersyn fra 15.10.19 til 03.12.19			
2. gangs behandling av UPT	UPT-043/20	13.05.20	
Kommestyrets vedtak:	KOMM-043/20	26.05.20	
Forslagsstiller:	PROSJ.NR	SAKSBEH.	TEGN.
Lillehammer Fkvang Gjøvik	Tlf: 61 24 57 70 Tlf: 61 24 57 70 Tlf: 90 97 37 51	12430 AL	BEB